


Projekt współfinansowany przez Unię Europejską ze środków Funduszu Spójności w ramach Programu Operacyjnego Infrastruktura i Środowisko 2007-2013
Priorytet: IX Infrastruktura energetyczna przyjazna środowisku i efektywność energetyczna

Wszystkie prawa autorskie dotyczące tego rysunku są własnością pracowni "Studio Form Architektonicznych Panter" na podstawie ustawy o prawie autorskim i prawach pokrewnych z dn. 4 lutego 1994 r. Niniejszy rysunek jest wydany pod warunkiem, że nie będzie udostępniany, kopiowany ani modyfikowany bez pisemnej zgody "Studio Form Architektonicznych Panter".

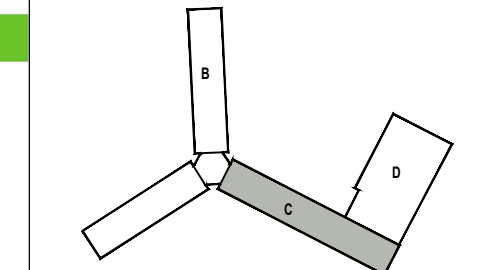

STUDIO FORM ARCHITEKTONICZNYCH
mgr inż. arch. Tomasz Lella

10-150 OLSZTYN UL. RYBAKI 40 tel./fax: 527 56 60
NIP: 735-121-53-97 REGON: 510299889
e-mail: studio@panter-olsztyn.pl http: www.panter-olsztyn.pl

Imię i Nazwisko Projektant / Designer	Nr Uprawnień Licence Number	Podpis Signature
mgr inż. arch. Tomasz Lella	363/4/OL	
mgr inż. arch. Marcin Błazucki	1/WMOKK/2010	
mgr inż. arch. Karolina Feliksik		


Tytuł Projektu
Project Title
„Inwentaryzacja wielobranżowa dla budynku Głównego Urzędu Statystycznego mieszczącego się przy al. Niepodległości 208 w Warszawie”


Inwestor
Investor
Główny Urząd Statystyczny w Warszawie
Al. Niepodległości 208
00-925 Warszawa

Stadium INWENTARYZACJA Symbol
Symbol
Branża Architektura
Discipline
A

Temat
Drawing Title
Rzut parteru-skrzydło "C"

Skala 1:100 Nr rysunku
Scale Drawing Number
Data 10.2015
Date
A-02c

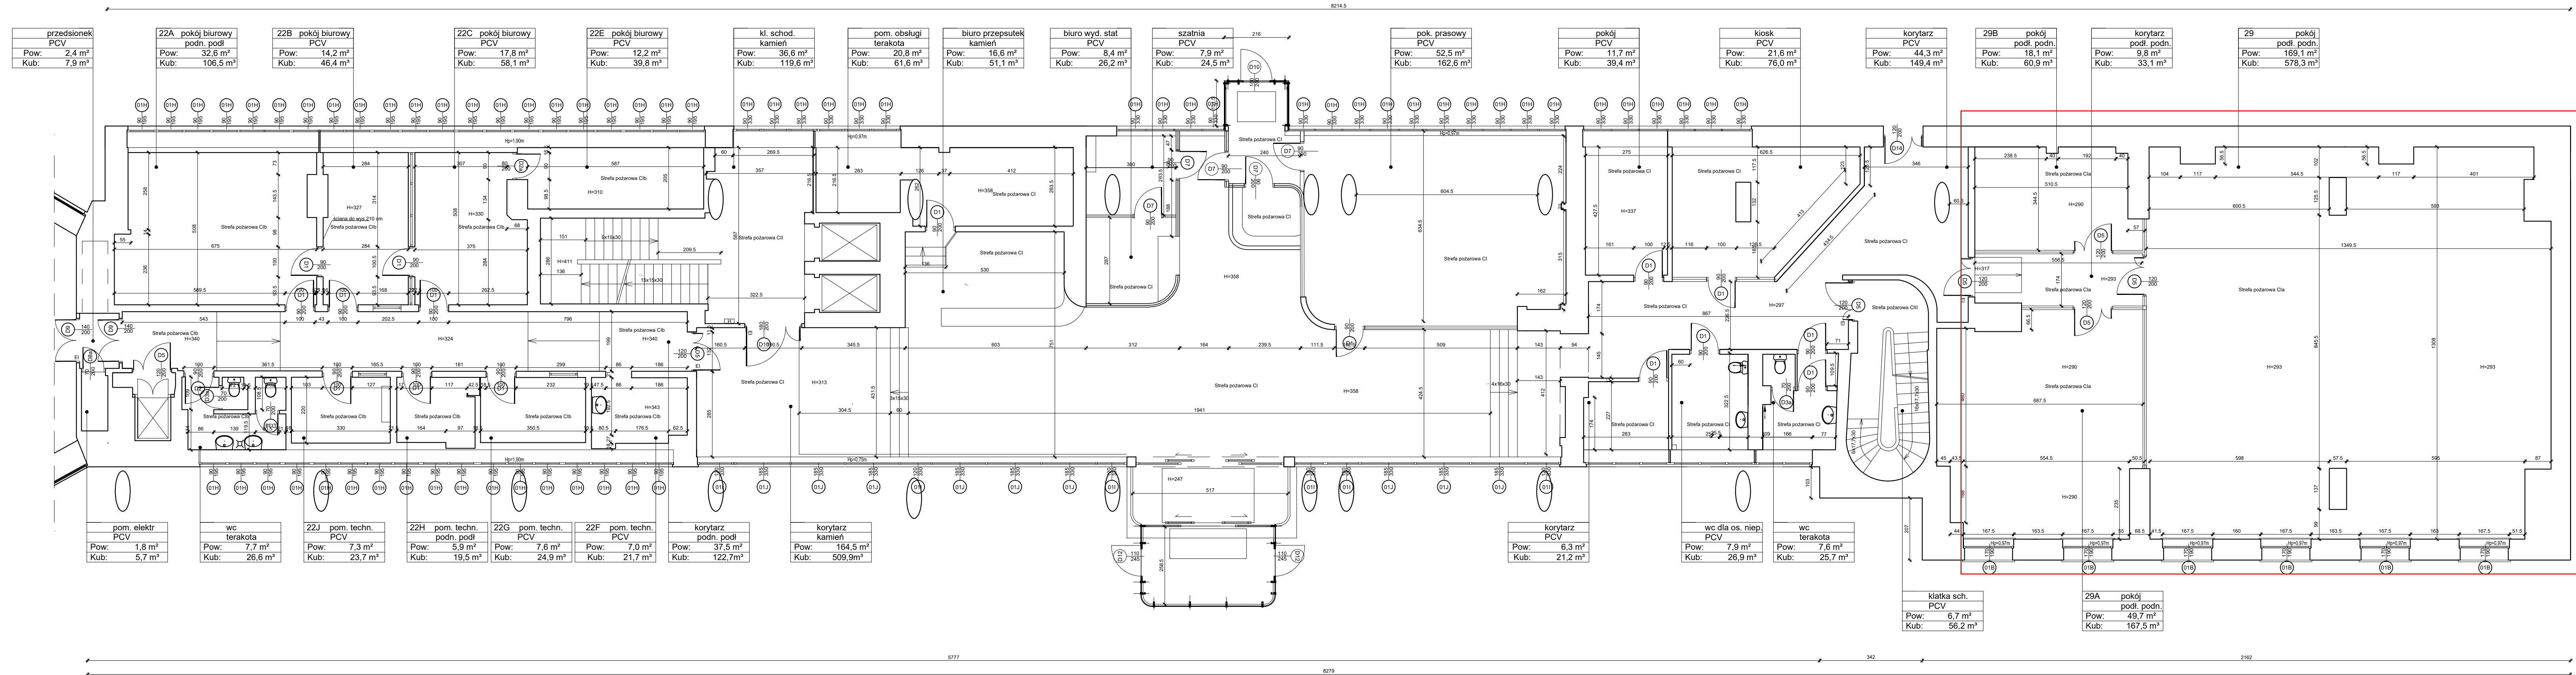

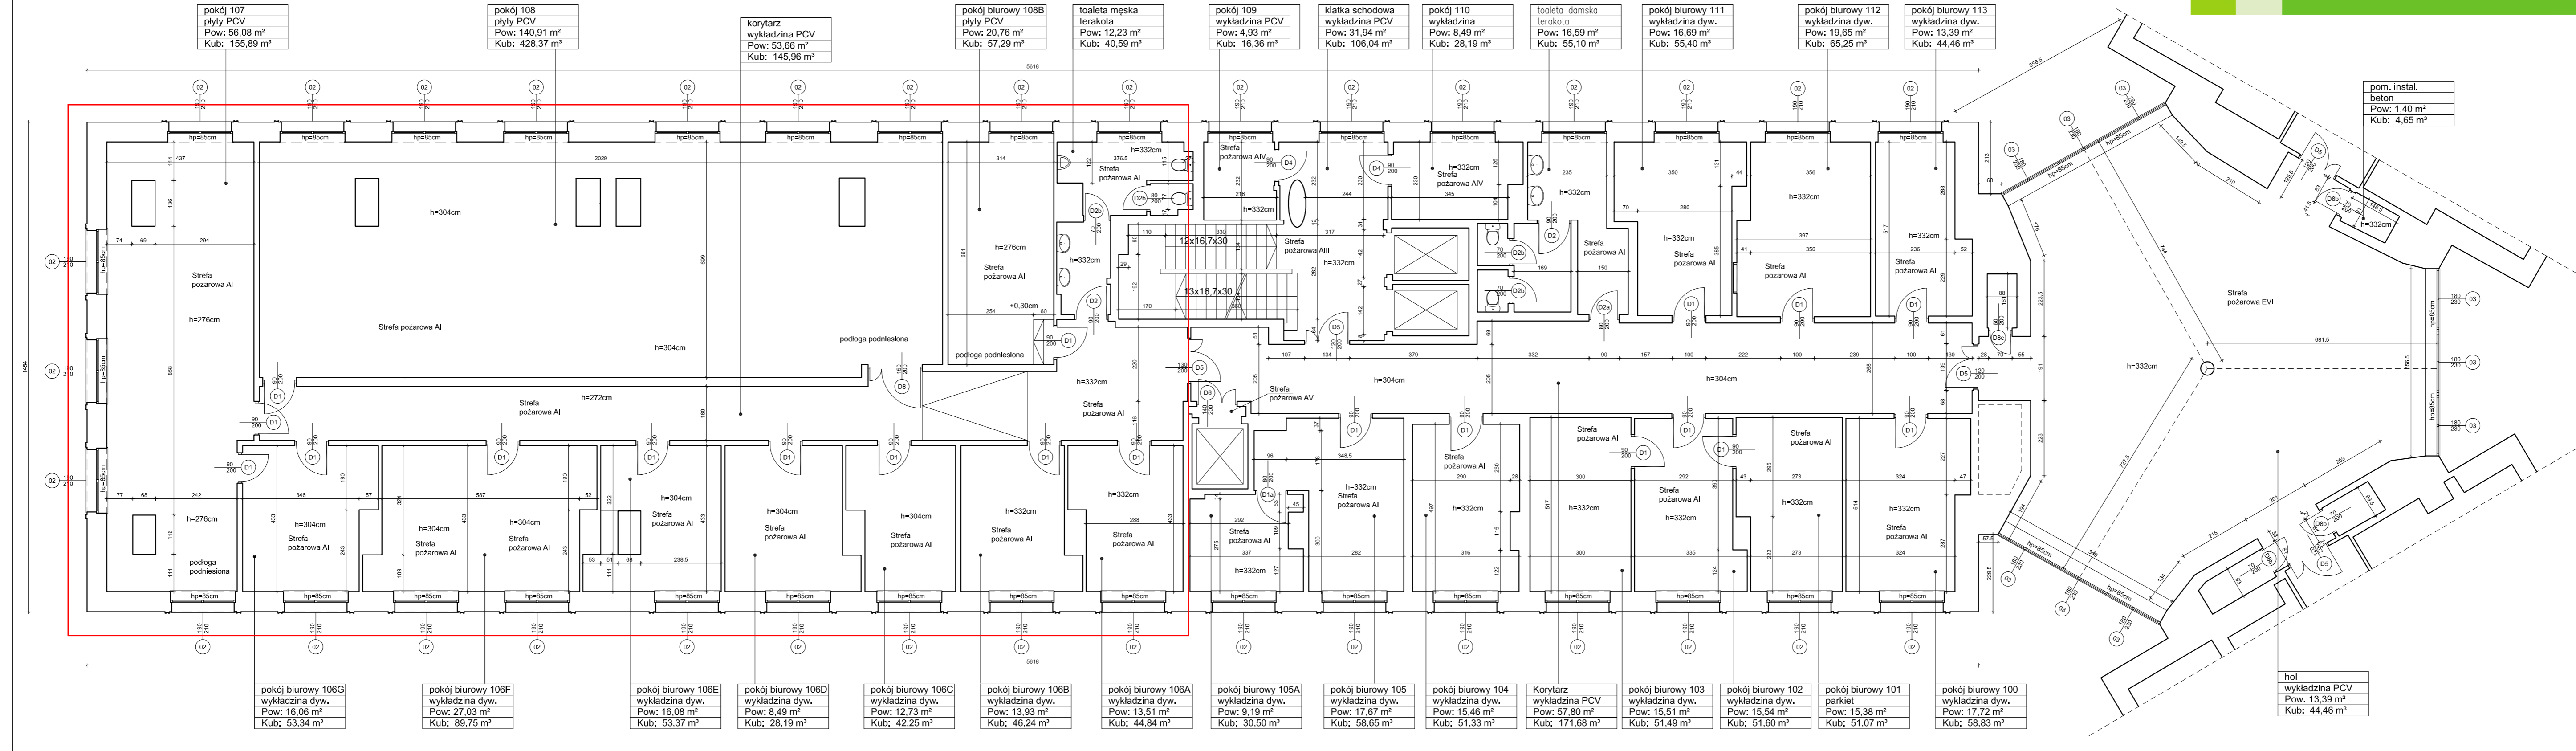

pom. instal. beton
Pow: 1,40 m ²
Kub: 4,65 m ³

hol
wykładzina PCV
Pow: 13,39 m ²
Kub: 44,46 m ³

STUDIO FORM
ARCHITEKTONICZNYCH
mgr inż. arch. Tomasz Lella

16-150 OLSZTYN UL. RYBAKI 40 tel./fax. 527 56 60
NP 739-121-53-97 REGON 510299889

email: stud@pantel.olsztyn.pl http: www.pantel.olsztyn.pl

Imię i Nazwisko	Nr Uprawnień	Podpis
mgr inż. arch. Tomasz Lella	363/94/OL	
mgr inż. arch. Marcin Błazucki	1/WMOKK/2010	
mgr inż. arch. Karolina Feliksik		

Tytuł Projektu
Project Title
Iwentaryzacja wielobronowa budynku Głównego Urzędu Statystycznego mieszczącego się przy al. Niepodległości 208 w Warszawie

Investor
Investor
Główny Urząd Statystyczny w Warszawie
Al. Niepodległości 208
00-925 Warszawa


Stadium	INWENTARYZACJA	Symbol	A
----------------	----------------	--------	---

Branża
Discipline
Architektura

Skala	1:100	Nr rysunku	
Data	10.2015	Drawing Number	A-03a

Projekt współfinansowany przez Unię Europejską ze środków Funduszu Spójności w ramach Programu Operacyjnego Infrastruktura i Środowisko 2007-2013
Priorytet: IX Infrastruktura energetyczna przyjazna środowisku i efektywność energetyczna

Wszystkie prawa autorskie dotyczące tego rysunku są własnością pracowni "Studio Form Architektonicznych Pantel" na podstawie ustawy o prawie autorskim i prawach pokrewnych z dn. 4 lutego 1994 r. Niniejszy rysunek jest wydany pod warunkiem, że nie będzie udostępniany, kopiowany ani modyfikowany bez pisemnej zgody "Studio Form Architektonicznych Pantel".

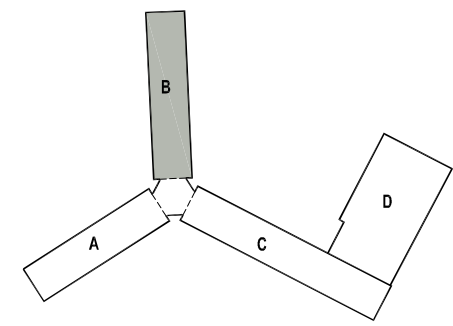

STUDIO FORM ARCHITEKTONICZNYCH
mgr inż. arch. Tomasz Lella

10-150 OLSTYŃ UL. RYBAKI 40 tel./fax: 537 56 60
NIP: 738-121-53-97 REGON: 51029889

email: studio@pantel.olstyn.pl http: www.pantel.olstyn.pl

Imię Nazwisko	Nr Uprawnień	Podpis
mgr inż. arch. Tomasz Lella	363/94/OL	
mgr inż. arch. Marcin Białozucki	1/WMOKK/2010	
mgr inż. arch. Karolina Feliksik		

Tytuł Projektu
Project Title

„Inwentaryzacja wielobranżowa dla budynku Głównego Urzędu Statystycznego mieszczącego się przy al. Niepodległości 208 w Warszawie”

Investor
Investor


Główny Urząd Statystyczny w Warszawie
Al. Niepodległości 208
00-925 Warszawa

Stadium	INWENTARYZACJA	Symbol
		A

Branża
Discipline

Architektura

Skala	1:100	Nr rysunku
Data	10.2015	A-07b
Date		

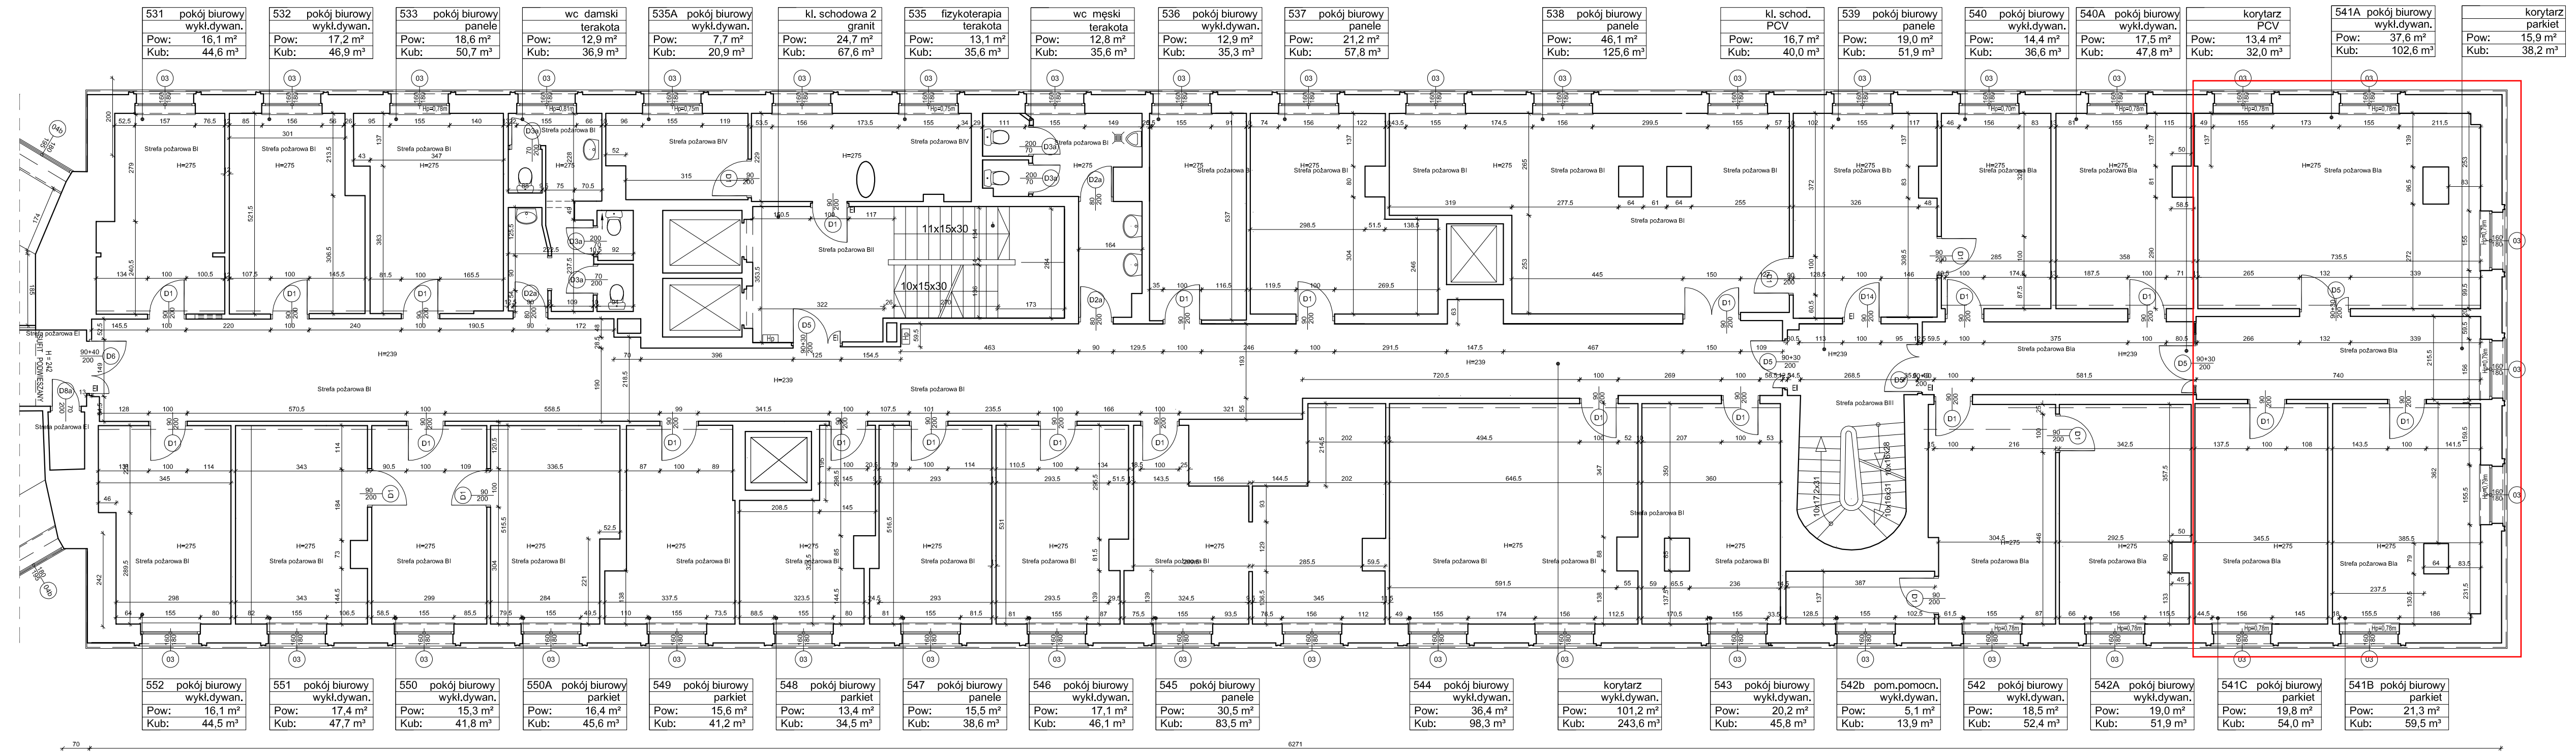

531 pokój biurowy wykl.dywan. Pow: 16,1 m ² Kub: 44,6 m ³	532 pokój biurowy wykl.dywan. Pow: 17,2 m ² Kub: 46,9 m ³	533 pokój biurowy panele Pow: 18,6 m ² Kub: 50,7 m ³	wc damski terakota Pow: 12,9 m ² Kub: 36,9 m ³	535A pokój biurowy wykl.dywan. Pow: 7,7 m ² Kub: 20,9 m ³	kl. schodowa 2 granit Pow: 24,7 m ² Kub: 67,6 m ³	535 fizykoterapia terakota Pow: 13,1 m ² Kub: 35,6 m ³	wc męski terakota Pow: 12,8 m ² Kub: 35,6 m ³	536 pokój biurowy wykl.dywan. Pow: 12,9 m ² Kub: 35,3 m ³	537 pokój biurowy panele Pow: 21,2 m ² Kub: 57,8 m ³	538 pokój biurowy panele Pow: 46,1 m ² Kub: 125,6 m ³	kl. schod. PCV Pow: 16,7 m ² Kub: 40,0 m ³	539 pokój biurowy panele Pow: 19,0 m ² Kub: 51,9 m ³	540 pokój biurowy wykl.dywan. Pow: 14,4 m ² Kub: 36,6 m ³	540A pokój biurowy wykl.dywan. Pow: 17,5 m ² Kub: 47,8 m ³	korytarz PCV Pow: 13,4 m ² Kub: 32,0 m ³	541A pokój biurowy wykl.dywan. Pow: 37,6 m ² Kub: 102,6 m ³	korytarz parkiet Pow: 15,9 m ² Kub: 38,2 m ³
552 pokój biurowy wykl.dywan. Pow: 16,1 m ² Kub: 44,5 m ³	551 pokój biurowy wykl.dywan. Pow: 17,4 m ² Kub: 47,7 m ³	550 pokój biurowy wykl.dywan. Pow: 15,3 m ² Kub: 41,8 m ³	550A pokój biurowy parkiet Pow: 16,4 m ² Kub: 45,6 m ³	549 pokój biurowy parkiet Pow: 15,6 m ² Kub: 41,2 m ³	548 pokój biurowy parkiet Pow: 13,4 m ² Kub: 34,5 m ³	547 pokój biurowy panele Pow: 15,5 m ² Kub: 38,6 m ³	546 pokój biurowy wykl.dywan. Pow: 17,1 m ² Kub: 46,1 m ³	545 pokój biurowy panele Pow: 30,5 m ² Kub: 83,5 m ³	544 pokój biurowy wykl.dywan. Pow: 36,4 m ² Kub: 98,3 m ³	korytarz wykl.dywan. Pow: 101,2 m ² Kub: 243,6 m ³	543 pokój biurowy wykl.dywan. Pow: 20,2 m ² Kub: 45,8 m ³	542b pom.pomocn. wykl.dywan. Pow: 5,1 m ² Kub: 13,9 m ³	542 pokój biurowy wykl.dywan. Pow: 18,5 m ² Kub: 52,4 m ³	542A pokój biurowy wykl.dywan. Pow: 19,0 m ² Kub: 51,9 m ³	541C pokój biurowy parkiet Pow: 19,8 m ² Kub: 54,0 m ³	541B pokój biurowy parkiet Pow: 21,3 m ² Kub: 59,5 m ³	