


Centrum Informatyki Statystycznej Zakład w Radomiu



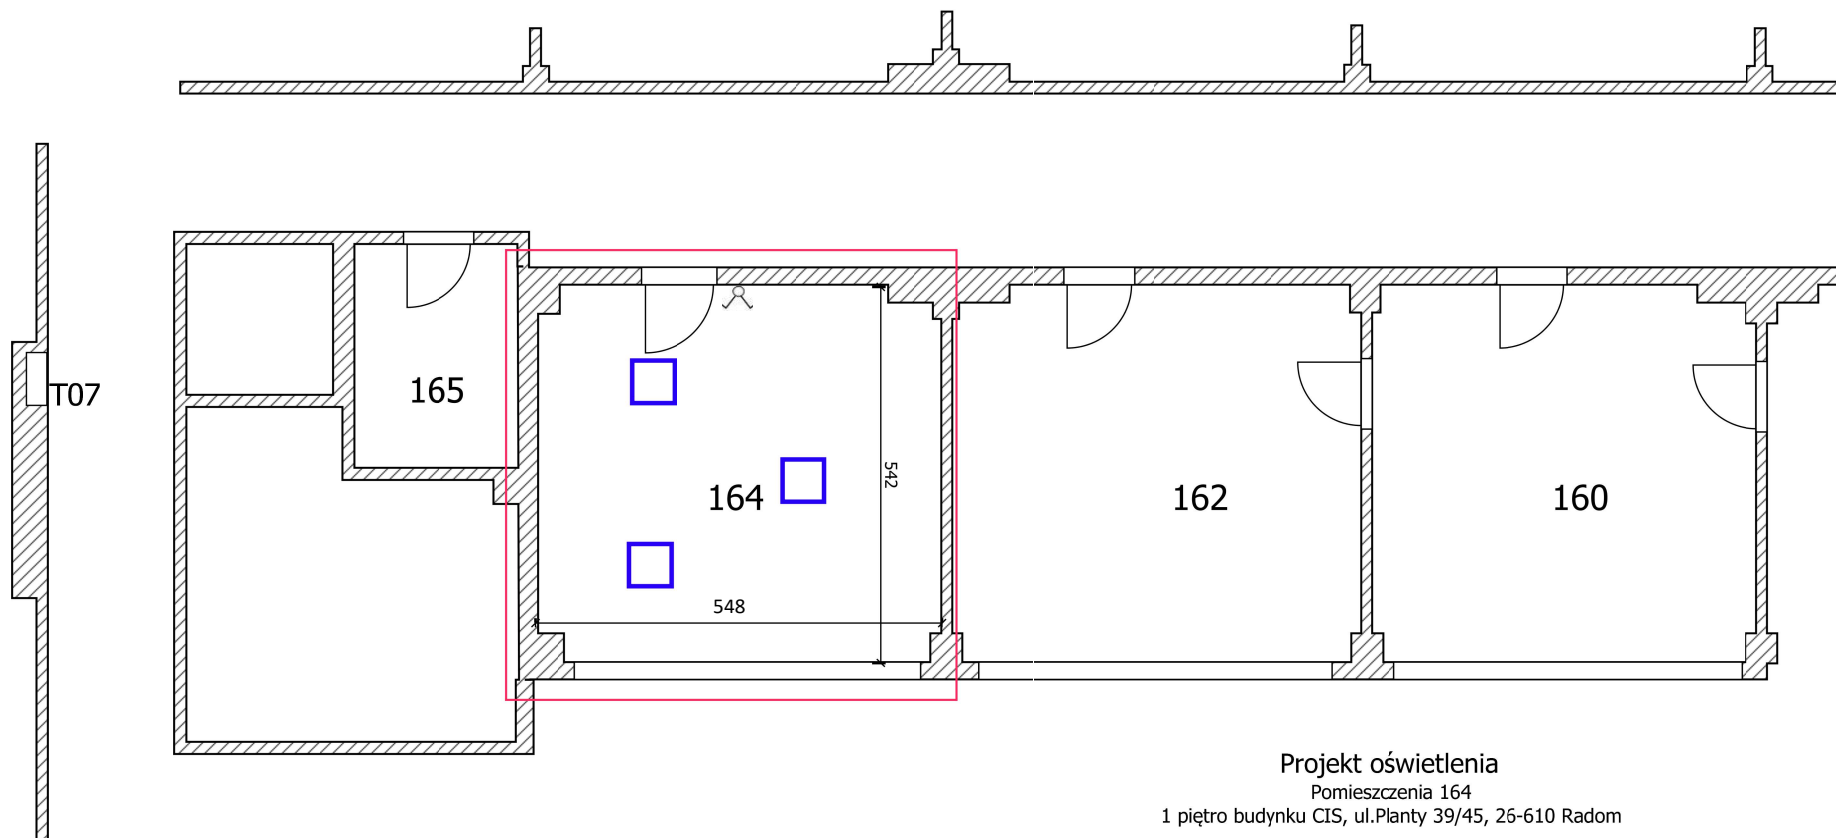

Projekt oświetlenia

Pomieszczenia 164

1 piętro budynku CIS, ul.Planty 39/45, 25-610 Radom

OZNACZENIA



Oplawa LED 600x600 4000K/4000 lm
do sufitu podwieszanego modułowego



Przełącznik świecznikowy 16A/250V podtynkowy



Obszar remontu